


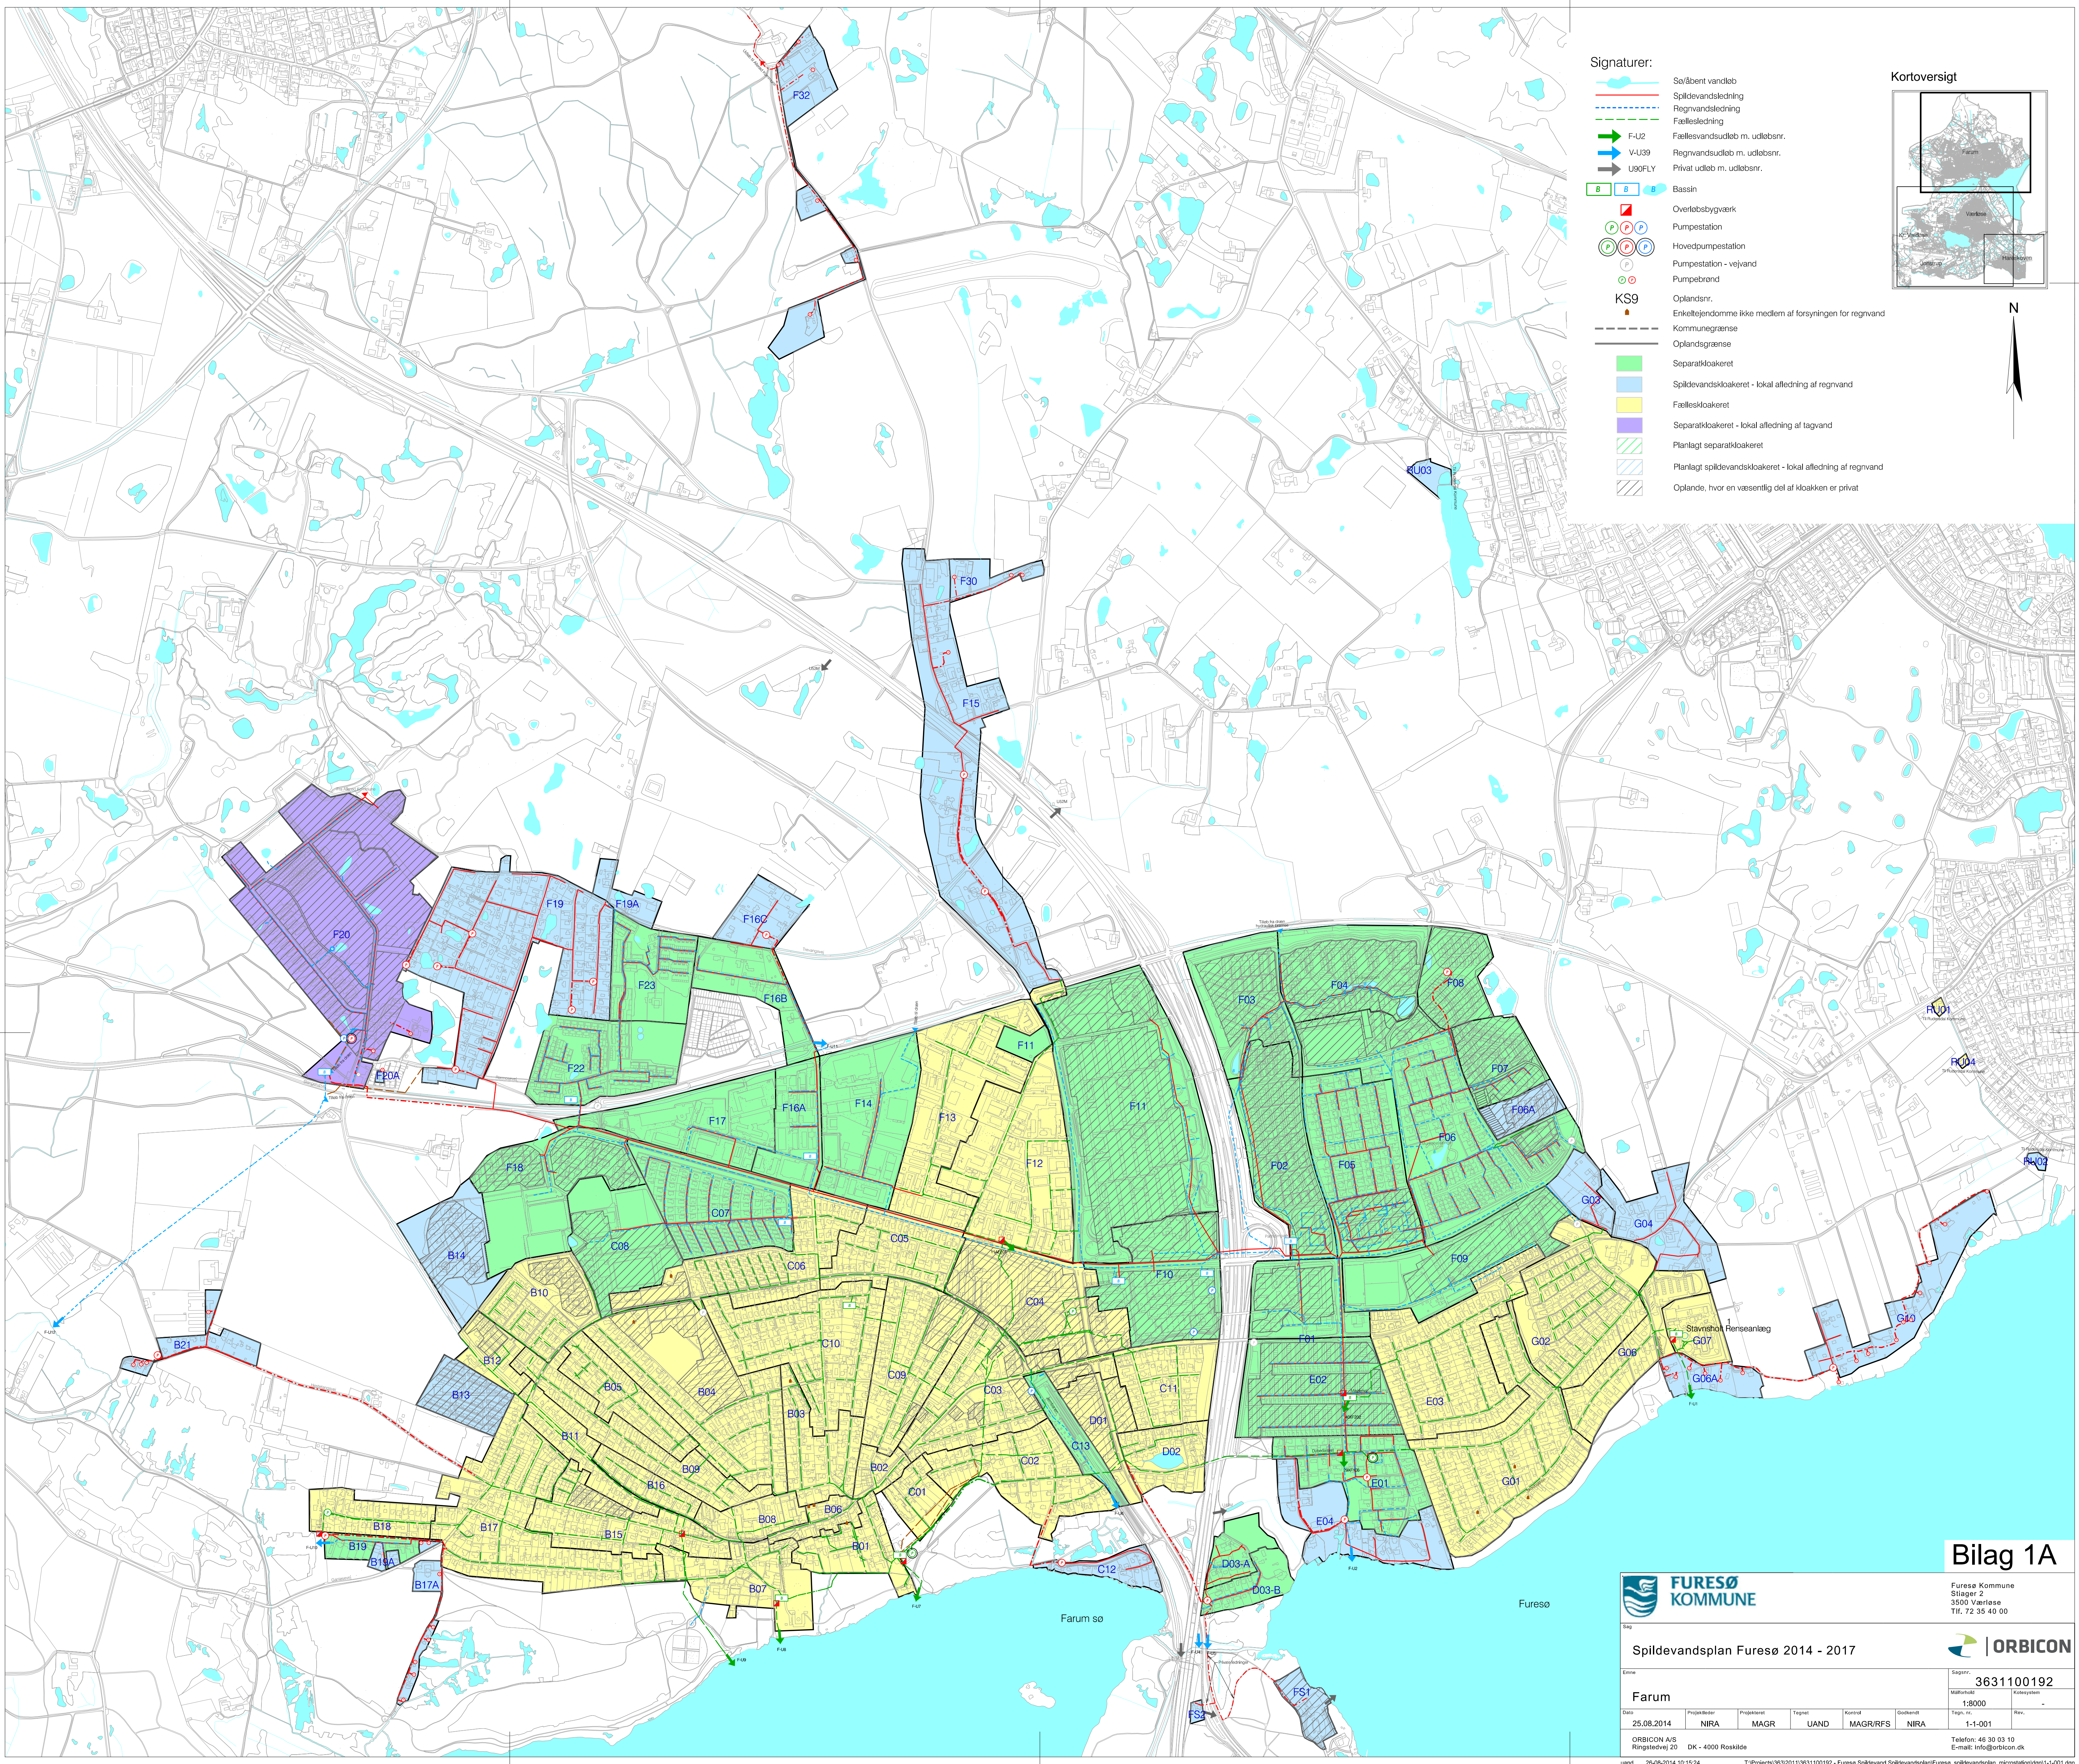

Signatur:

Sv/åbent vandløb

Spildevandsledning

Regnvandsledning

Fællesledning

Fællesvandsudløb m. udløbsnr.

Regnvandsudløb m. udløbsnr.

Privat udløb m. udløbsnr.

B

B

B

Bassin

P

P

P

Overløbsbygværk

P

Pumpestation

P

P

Hovedpumpestation

P

Pumpestation - vejvand

P

Pumpebrønd

KS9

Oplandsnr.

Enkeltejendomme ikke medlem af forsyningen for regnvand

Kommunegrænse

Oplandsgrænse

Separatkloakeret

Spildevandskloakeret - lokal afledning af regnvand

Fælleskloakeret

Separatkloakeret - lokal afledning af tagvand

Planlagt separatkloakeret

Planlagt spildevandskloakeret - lokal afledning af regnvand

Oplande, hvor en væsentlig del af kloakken er privat

Kortoversigt

N

# Bilag 1A

FURESØ  
KOMMUNE

Furesø Kommune  
Stigevej 2  
3650 Værløse  
Tlf. 72 35 40 00

Spildevandsplan Furesø 2014 - 2017

Enne

Farum

Seg.nr. 3631100192

Date 25.08.2014

Projektleder NIRA

Projektent MAGR

Tegnet UAND

Kontrol MAGR/RFS

Godekendt NIRA

Målestok 1:8000

Revisjon

ORBICON A/S  
Ringstedvej 20  
DK - 4000 Roskilde

Telefon: 46 30 03 10  
E-mail: info@orbicon.dk